

**UCHWAŁA NR XI/134/2025  
RADY MIEJSKIEJ W OLKUSZU**

z dnia 24 czerwca 2025 r.

**w sprawie przystąpienia do sporządzenia  
miejscowego planu zagospodarowania przestrzennego  
północnej części Olkusza**

Na podstawie art. 18 ust. 2 pkt 15 ustawy z dnia 8 marca 1990 r. o samorządzie gminnym (Dz. U. z 2024 r. poz. 1465 z późn. zm.), art. 14 ust. 1 i 2 ustawy z dnia 27 marca 2003 r. o planowaniu i zagospodarowaniu przestrzennym (Dz. U. z 2024 r. poz. 1130 z późn. zm.) na wniosek Burmistrza Miasta i Gminy Olkusz

**uchwała się, co następuje:**


§ 1. Przystępuje się do sporządzenia miejscowego planu zagospodarowania przestrzennego północnej części Olkusza, w granicach przedstawionych na załączniku graficznym stanowiącym integralną część Uchwały.

§ 2. Wykonanie Uchwały powierza się Burmistrzowi Miasta i Gminy Olkusz.

§ 3. Uchwała wchodzi w życie z dniem podjęcia.

Przewodniczący Rady  
Miejskiej w Olkuszu

**Grzegorz Gruca**

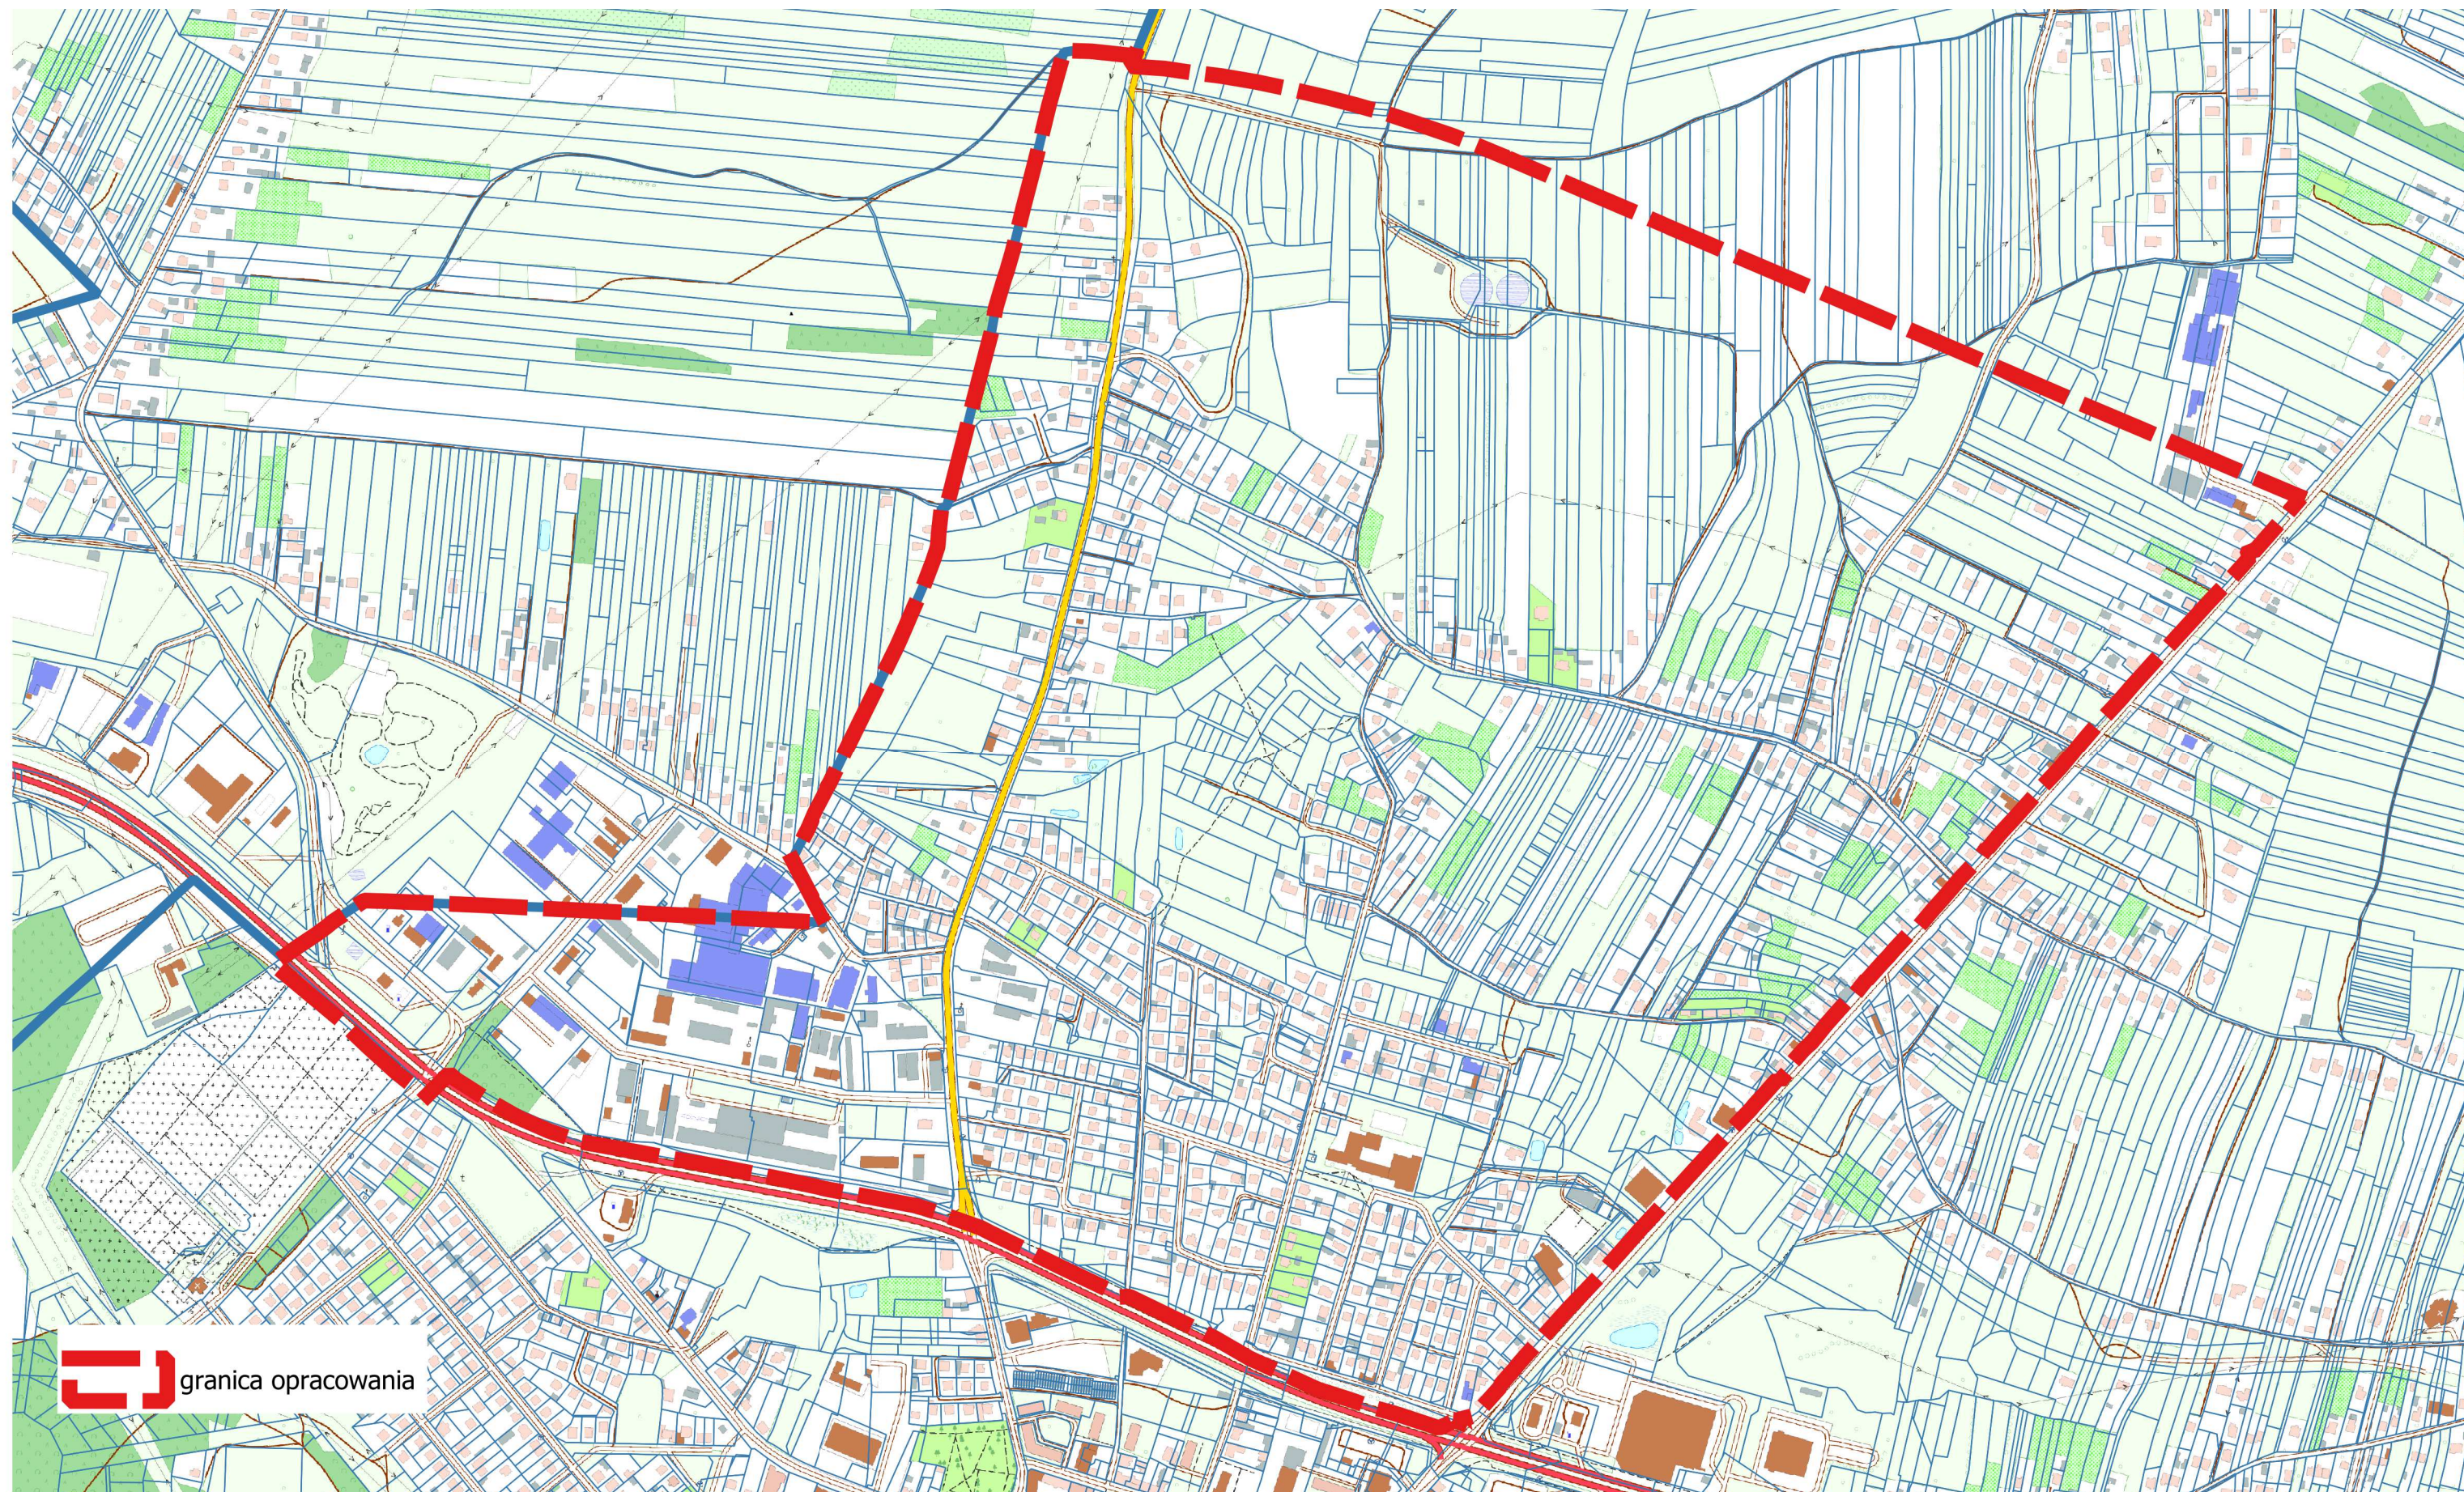

 granica opracowania